



MFH Bohllackerweg 10, 5643 Sins
Untergeschoss

- Wohnung 0.01, Erdgeschoss**
 2 1/2 Zimmerwohnung NWF 61.80 m²
- Wohnung 1.02, 1.Obergeschoss**
 3 1/2 Zimmerwohnung
- Wohnung 1.03, 1.Obergeschoss**
 2 1/2 Zimmerwohnung
- Wohnung 2.04, 2.Obergeschoss**
 3 1/2 Zimmerwohnung
- Wohnung 2.05, 2.Obergeschoss**
 2 1/2 Zimmerwohnung
- Wohnung 3.06**
 3 1/2 Zimmerwohnung

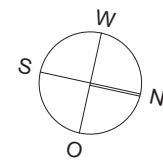

Mst. 1:100

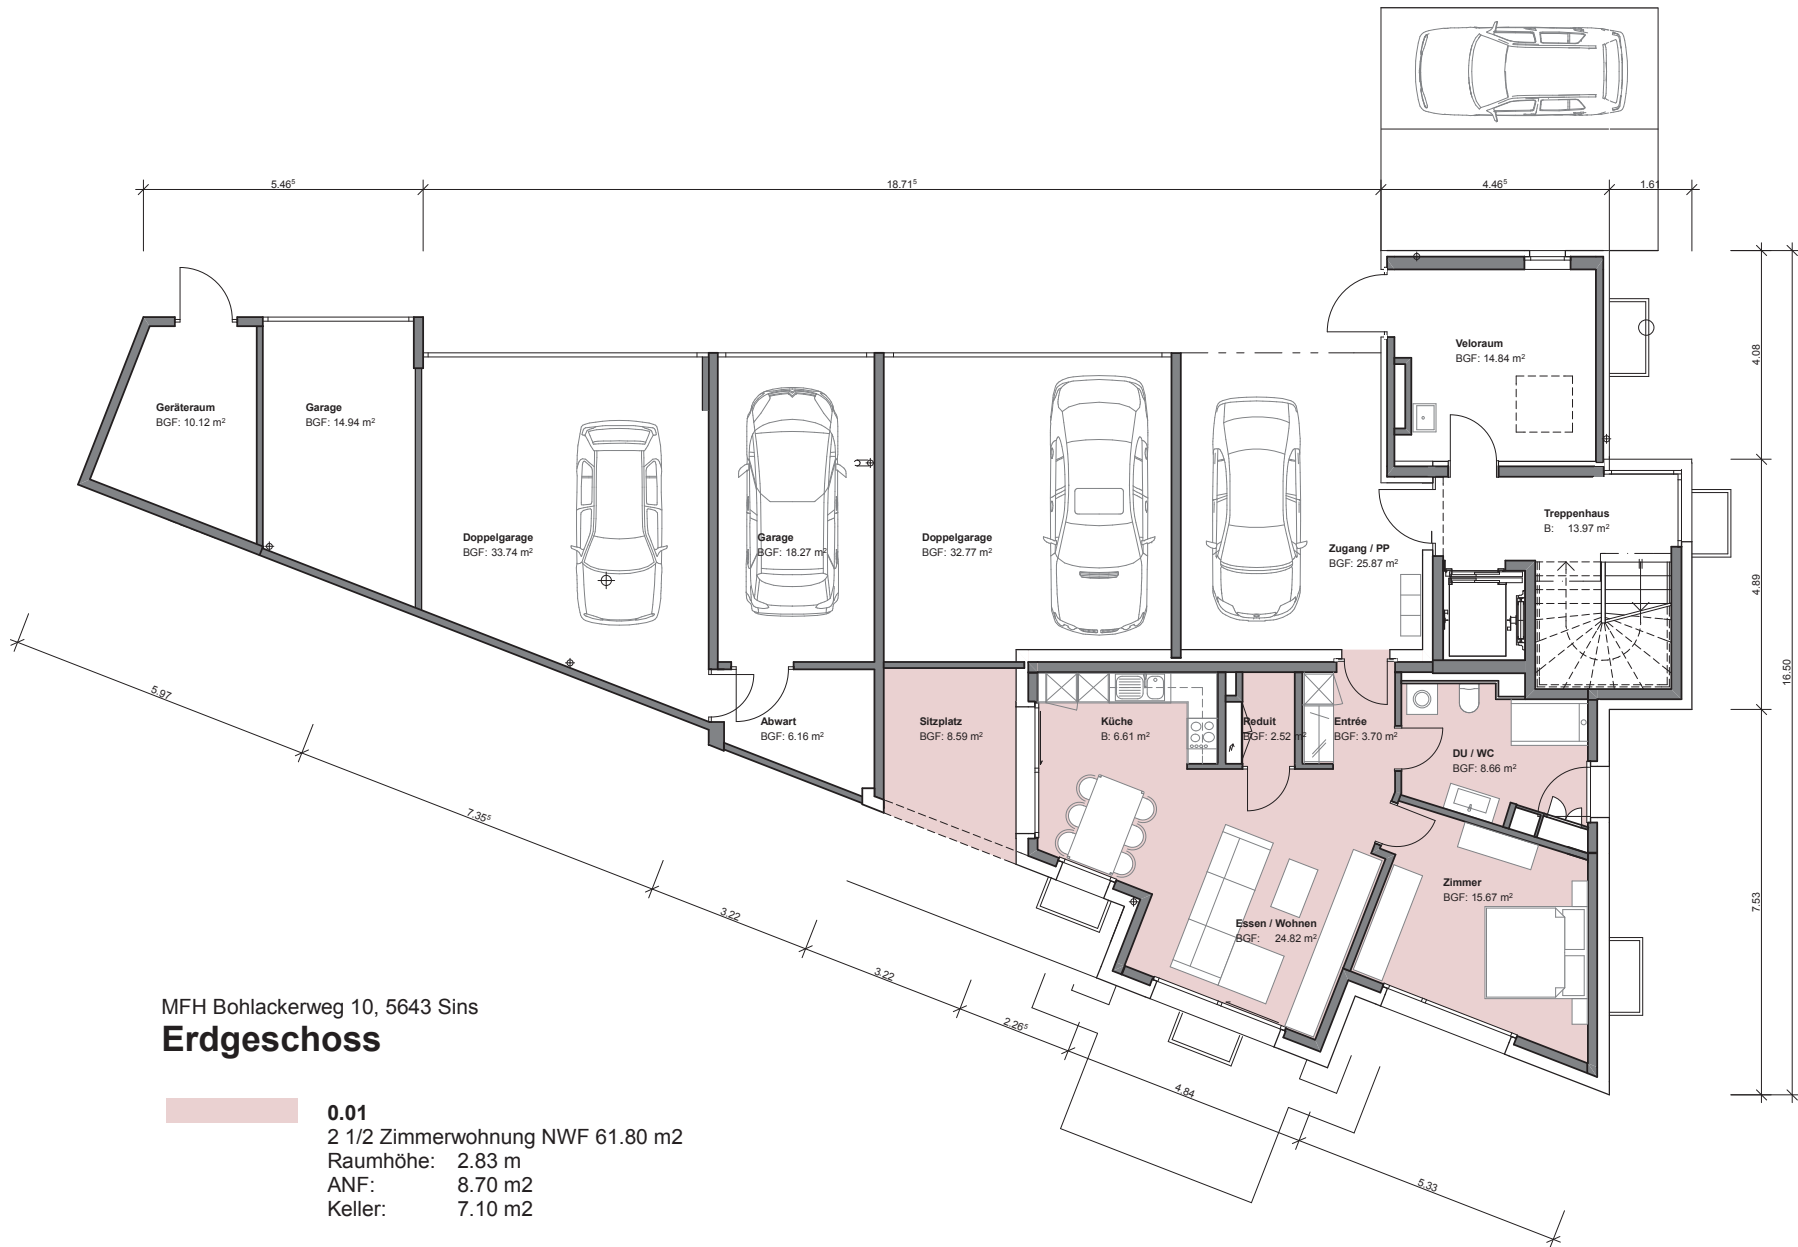


MFH Bohllackerweg 10, 5643 Sins


Erdgeschoss



0.01
 2 1/2 Zimmerwohnung NWF 61.80 m²
 Raumhöhe: 2.83 m
 ANF: 8.70 m²
 Keller: 7.10 m²

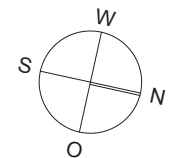


Mst. 1:100

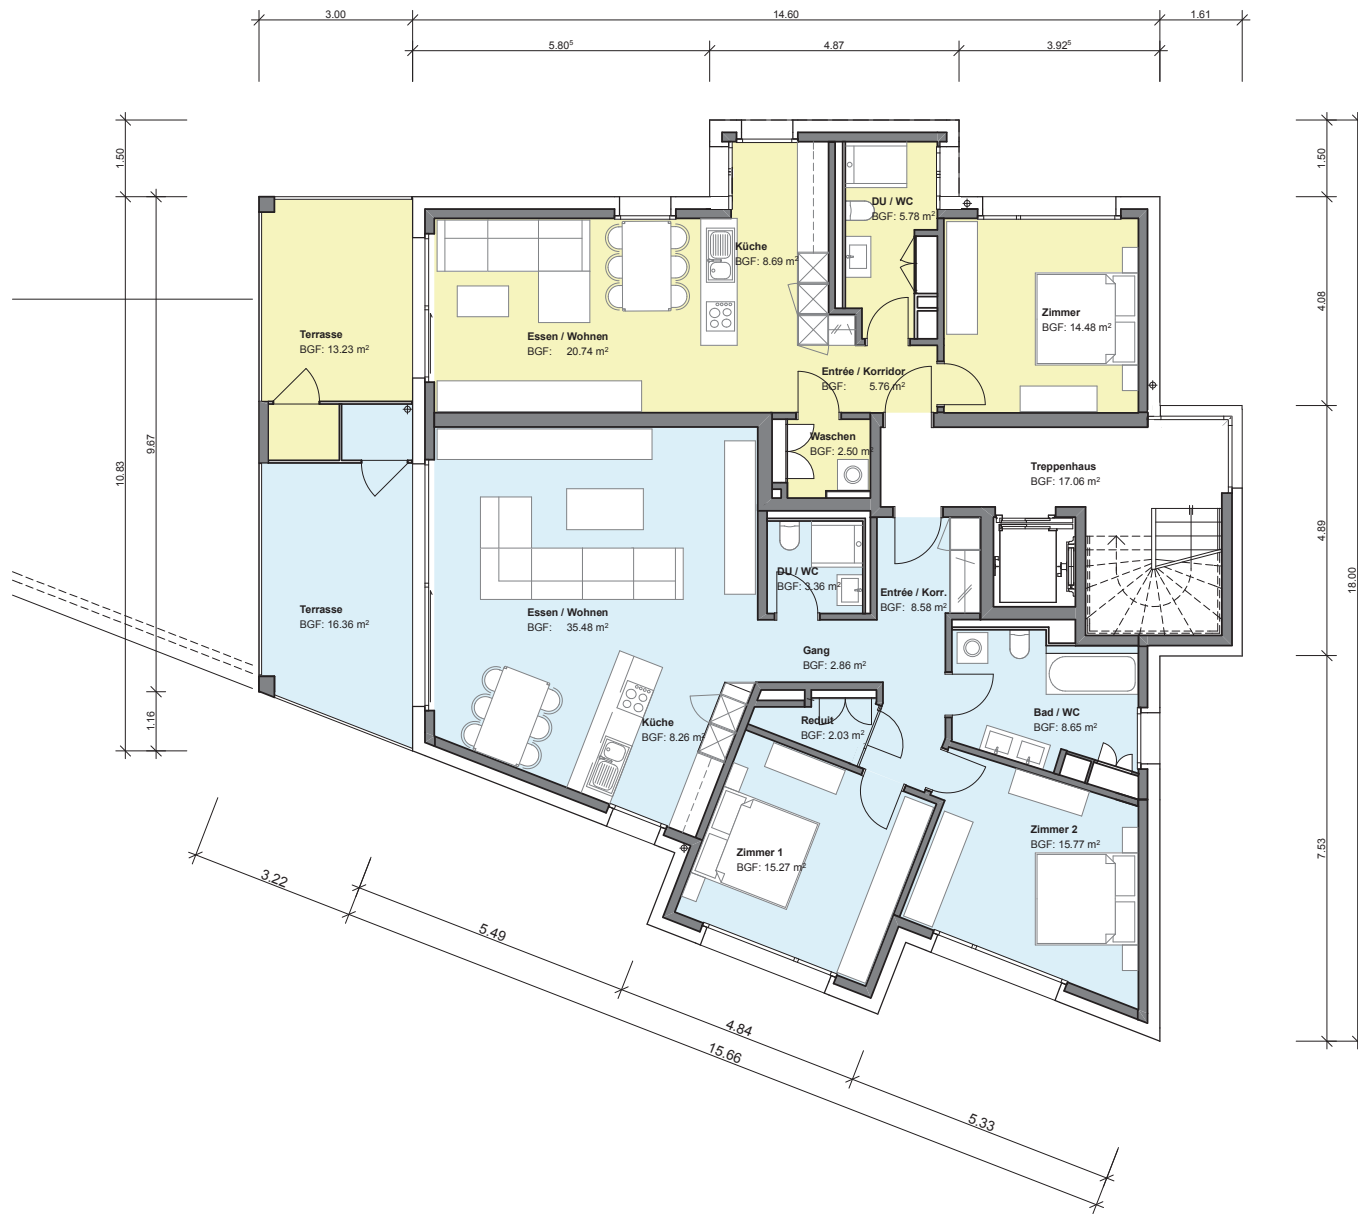


MFH Bohllackerweg 10, 5643 Sins
1.Obergeschoss

- 1.02**
 3 1/2 Zimmerwohnung NWF 98.40 m²
 Raumhöhe: 2.47 m
 ANF: 16.80 m²
 Keller: 10.50 m²
- 1.03**
 2 1/2 Zimmerwohnung NWF 57.20 m²
 Raumhöhe: 2.47 m
 ANF: 13.50 m²
 Keller: 7.10 m²

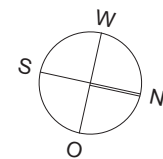


Mst. 1:100

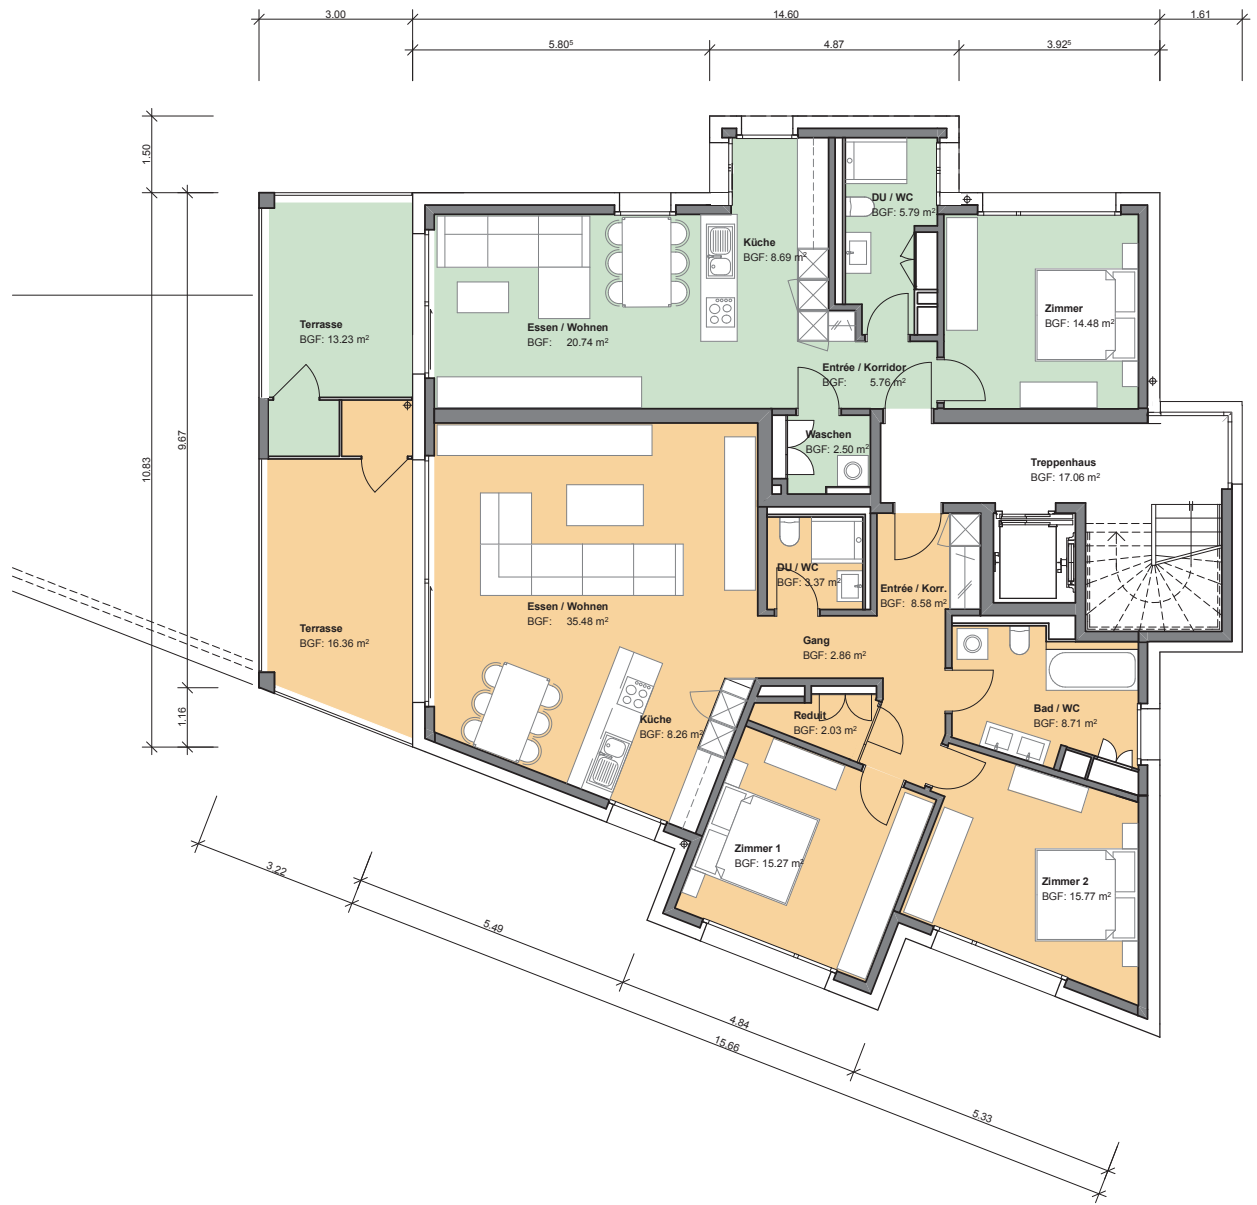


MFH Bohllackerweg 10, 5643 Sins
2.Obergeschoss

- 2.04**
 3 1/2 Zimmerwohnung NWF 98.40 m2
 Raumhöhe: 2.47 m
 ANF: 16.80 m2
 Keller: 10.50 m2

- 2.05**
 2 1/2 Zimmerwohnung NWF 57.20 m2
 Raumhöhe: 2.47 m
 ANF: 13.50 m2
 Keller: 7.40 m2

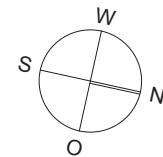


Mst. 1:100

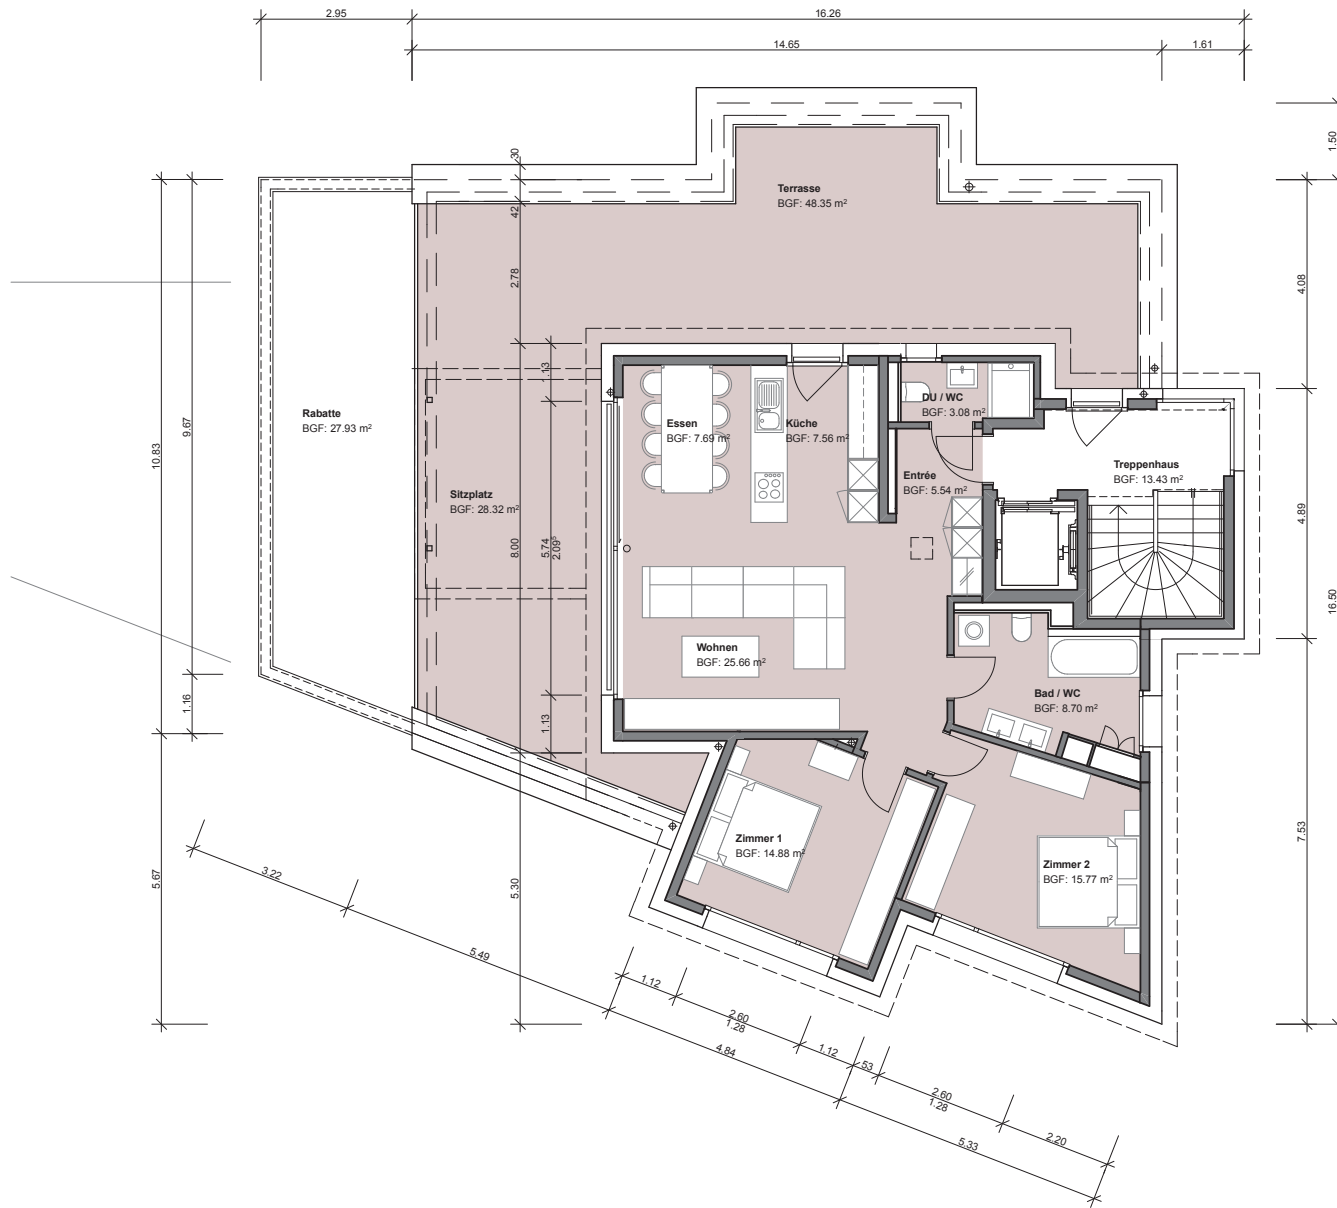

MFH Bohllackerweg 10, 5643 Sins
Attika

3.06
 3 1/2 Zimmerwohnung NWF 89.60 m²
 Raumhöhe: 2.47 m
 ANF: 106 m²
 Keller: 11.70 m²

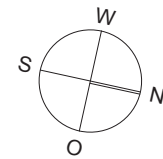

Mst. 1:100